

Kahramanmaraş Büyükşehir Belediye Meclisinin tarih ve sayılı İle onaylanan Meclis karar eki plandır.

Kahramanmaraş Büyükşehir Belediye Başkanı

Plan İşlem Numarası:

PLANIN İSMİ	GÖKSUN İLÇESİ, YANTEPE MAHALLESİ
122 ADA, 9 PARSELE İLİŞKİN 1/1000 ÖLÇEKLİ UYGULAMA İMAR PLANI DEĞİŞİKLİĞİ	
Pafta No: L37D22A3A	Ölçek: 1/1000

İlçe:

Müdürlüğünün tarih sayılı yazı eki plandır.

Belediye Meclisinin gün ve sayılı ile kabul edilen kararın eki plandır.


Kahramanmaraş Büyükşehir Belediyesi Planlama Şube Müdürlüğünün gün sayılı yazısı eki plandır.

..... gün ve sayılı ile ayarın/bedelin kabul edilmiş ve Bayındırlık Komisyonu karar eki plandır.

ITRF 96 Koordinat Sisteminde
2005 Epeğunda Yüklencisi
GÖKSUN HARİTA Tarafından
GÖKSUN İlçesi YANTEPE Mahallesi
122 ADA 9 Parsel Halihazır Harita Yapım İş
1 Adet 1/1000 Ölçekli Halihazır Harita
3194 Sayılı İmar Kanunu'nun 7/a
Maddesine Göre Onandı.




KAHRAMANMARAŞ İLİ
GÖKSUN İLÇESİ
YANTEPE MAHALLESİ
122 ADA 9 PARSEL ÜZERİNDE
İMALATHANE TESİS ALANI AMAÇLI
UYGULAMA İMAR PLANI
GÖSTERİM

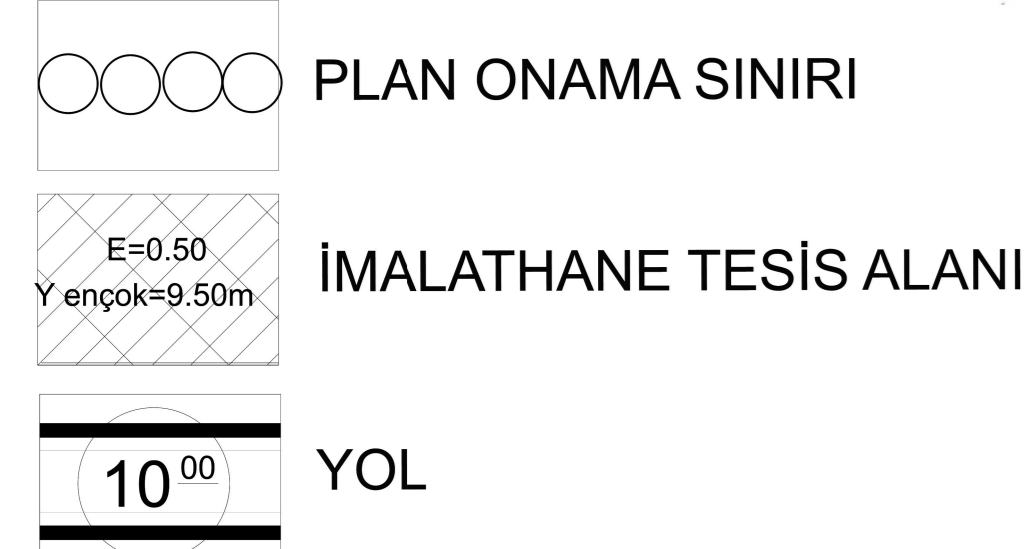

YERLEŞİME UYGUNLUK

Ö.A.2.3 Önlem Alınabilecek Nitelikte Heyelan ve Kaya Düşmesi (Kompleks Hareket) Sorunlu Alanlar

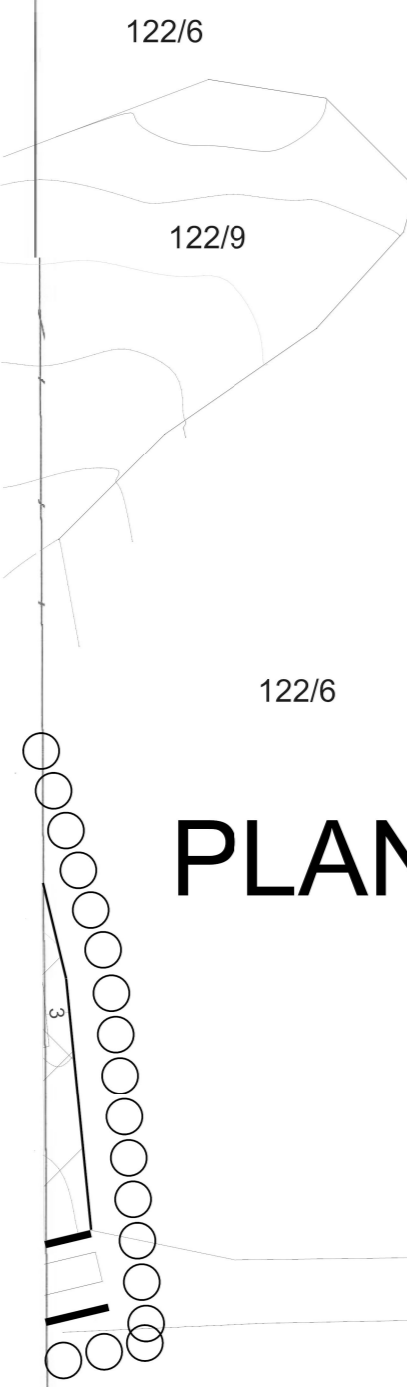

PLAN ONAMA SINIRI

HARİTA PROJESİYON BİLGİLERİ
PROJEKSİYON : UTM
DATUM : ITRF96
ELİPSOİT - GRSS0
EPÖK - 2005.00
DOM : 36
DG : 3°
Münhaniler 1 m. aralıklarla çizilmiştir.

YÜKLENİCİ
SADIK SÖYLER
Harita Mühendisi

KONTROL EDEN
AHMET DOĞAN
Harita Teknikeri

TETKİK EDEN
FATİH GÜNGÖR
İmar Ve Şehircilik Müdür V.