

# KAHRAMANMARAŞ İLİ GÖKSUN İLÇESİ YANTEPE MAHALLESİ 122 ADA 9 PARSEL ÜZERİNDE İMALATHANE TESİS ALANI AMAÇLI UYGULAMA İMAR PLANI

KUZEY

ÖLÇEK: 1/1000

ITRF 96 Koordinat Sisteminde  
2005 Epoğunda Yuklenici  
GÖKSUN HARİTA Tarafından  
GÖKSUN İlçesi YANTEPE Mahallesi  
122 ADA 9 Parsel Halihazır Harita Yapım İşi  
1 Adet 1/1000 Ölçekli Halihazır Harita  
3194 Sayılı İmar Kanunu'nun 7/a  
Maddesine Göre Onandı.

SELİM ÇÜCE  
Göksun Belediye Başkanı  
...../2024

Kahramanmaraş Büyükşehir Belediye Meclisinin  
tarih ve ..... sayılı İle onaylanan Meclis karar eki planıdır.

Kahramanmaraş Büyükşehir Belediye  
Başkanı

Plan İşlem Numarası: .....

PLANIN İSMİ GÖKSUN İLÇESİ, YANTEPE MAHALLESİ  
122 ADA, 9 PARSELE İLİŞKİN 1/1000 ÖLÇEKLİ  
UYGULAMA İMAR PLANI DEĞİŞİKLİĞİ

Pafta No L37D22A3A Ölçek: 1/1000

İlçe.....  
Müdürü'nün ..... tarih ..... sayılı  
yazı eki planıdır.

..... gün ve ..... sayılı ayınen/  
tasarın kabul edilen .....  
Komisyonu karar eki planıdır.

Belediye Meclis'nin  
..... gün ve ..... sayılı  
ile kabul edilen kararın eki planıdır.

Kahramanmaraş Büyükşehir Belediyesi Planlama  
Şube Müdürü'nün ..... gün  
sayılı yazısı eki planıdır.

..... gün ve ..... sayılı ile  
ayınen/tasarın kabul edilen İmar ve Bayındırlık  
Komisyonu karar eki planıdır.

## KAHRAMANMARAŞ İLİ GÖKSUN İLÇESİ YANTEPE MAHALLESİ 122 ADA 9 PARSEL ÜZERİNDE İMALATHANE TESİS ALANI AMAÇLI UYGULAMA İMAR PLANI GÖSTERİM

PLAN ONAMA SINIRI


E=0.50  
Y ençok=9.50m İMALATHANE TESİS ALANI

10.00 YOL

### YERLEŞİME UYGUNLUK

Ö.A.2.3 Önlem Alınabilecek Nitelikte  
Heyelan ve Kaya Düşmesi  
(Kompleks Hareket) Sorunlu Alanlar

PLAN ONAMA SINIRI

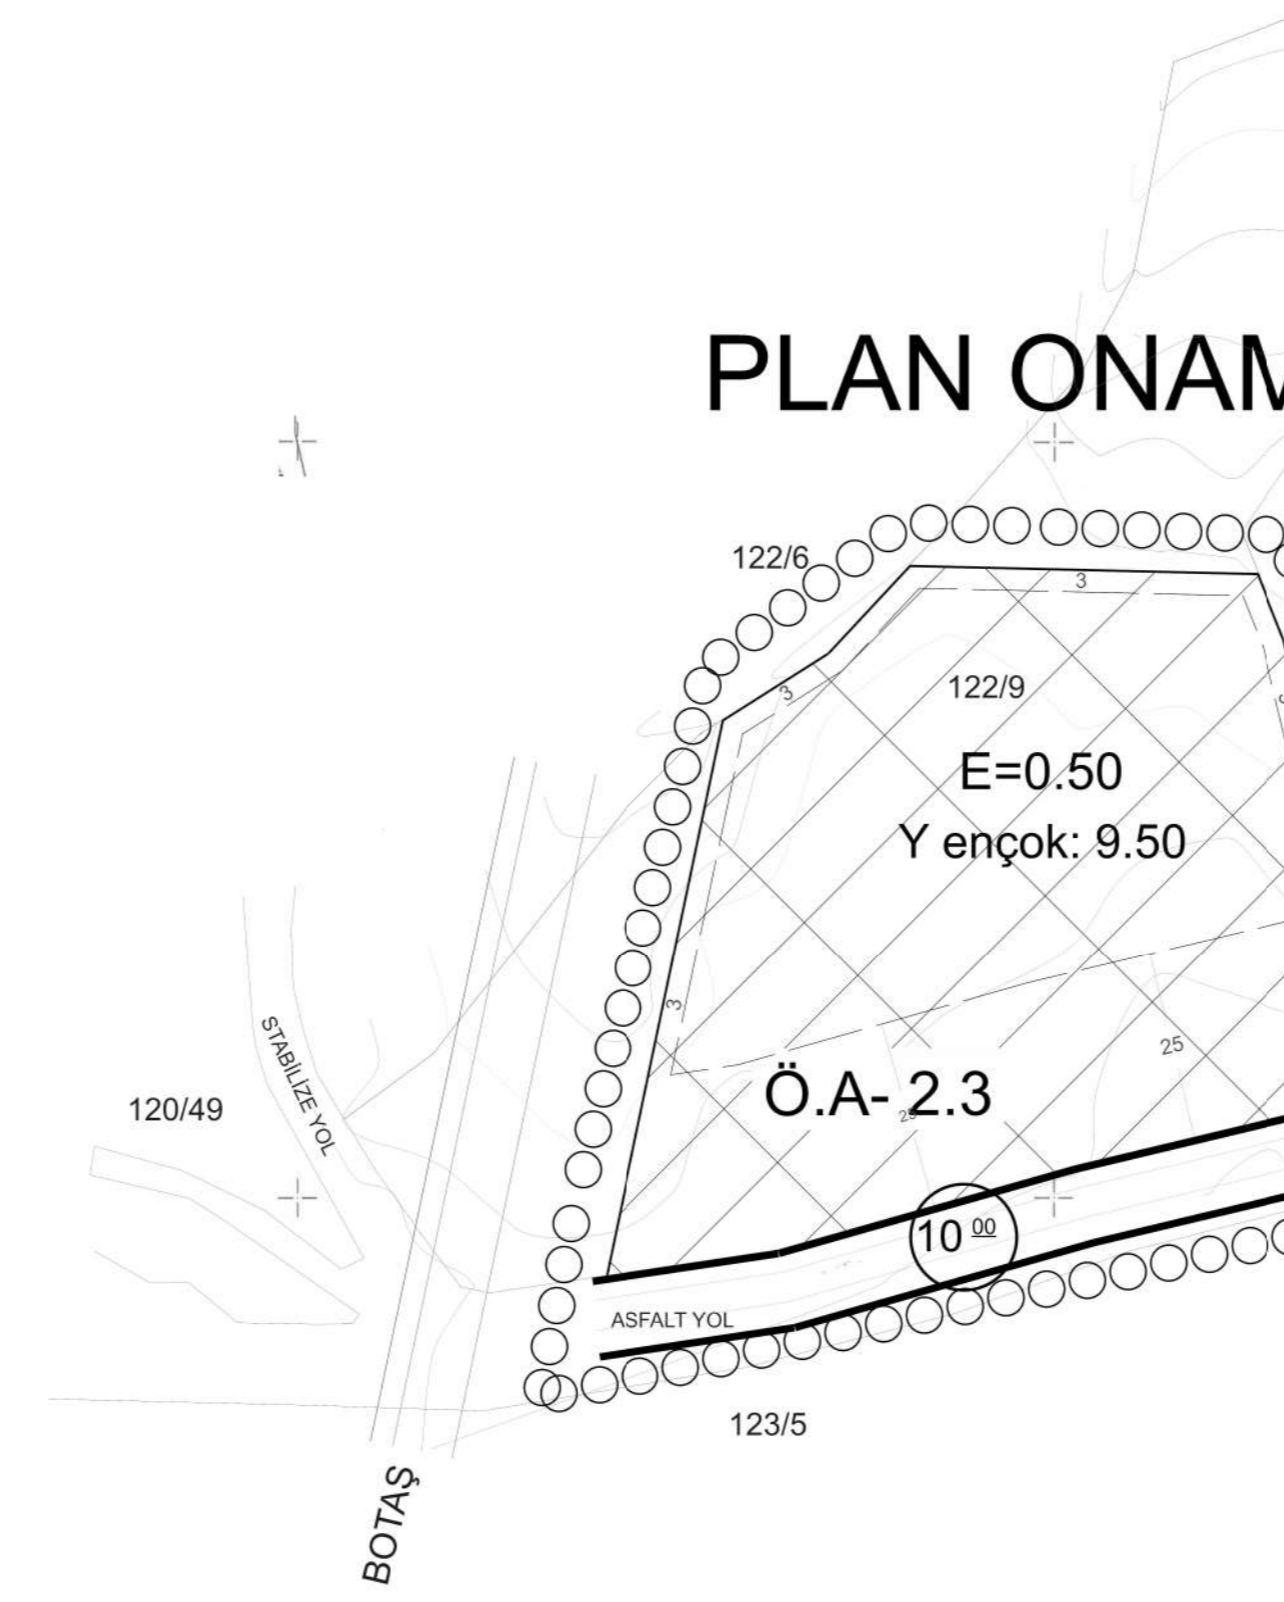

HARİTA PROJESİYON BİLGİLERİ  
PROJEKSİYON : UTM  
DATUM : ITRF96  
ELİPSÖİT : GRS80  
EPOK : 2005.00  
DOM : 36  
DG : 3°  
Münhamiler 1 m. aralıklarla çizilmiştir.

YÜKLEMİCİ  
SADIK SOYLER  
Harita Mühendisi

KONTROL EDEN  
AHMET DOĞAN  
Harita Mühendisi

TETKİK EDEN  
FATİH GÜNEÖR  
İmar Ve Şehircilik Müdür V.